

ご出展社様向け 特別パッケージ

主催者業務の実績が豊富な弊社だからこそ、経験をもとに最適なプランをご提案します

展示と商談をメインにしたプラン

1小間プラン ¥560,000 + 税



カーペット / オクタノルム壁面 / オクタノルム展示台 (W1485xD700[1段 D350] x 下段 H750、上段 H900) / パラペット (社名サインを含む) / 600角テーブル
 カタログスタンド (A4 タテ 6 段) / 一槽シンク / 手洗い / コンセント (100V1KW) / スポットライト (2 灯) / 蛍光灯 (2 灯)

※一次側幹線工事費、電気使用料、給排水工事費込み

2小間プラン ¥700,000 + 税

カーペット / オクタノルム壁面 / オクタノルム展示台 (W1485xD700[1段 D350] x 下段 H750、上段 H900 x 2 台) / パラペット (社名サインを含む)
 600角テーブル (2 台) / 応接セット / カタログスタンド (A4 タテ 6 段 x 2 台) / 一槽シンク / 手洗い / コンセント (100V1KW) / スポットライト (5 灯) / 蛍光灯 (4 灯)

※一次側幹線工事費、電気使用料、給排水工事費込み

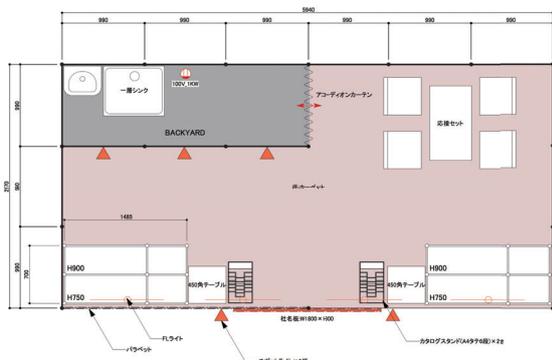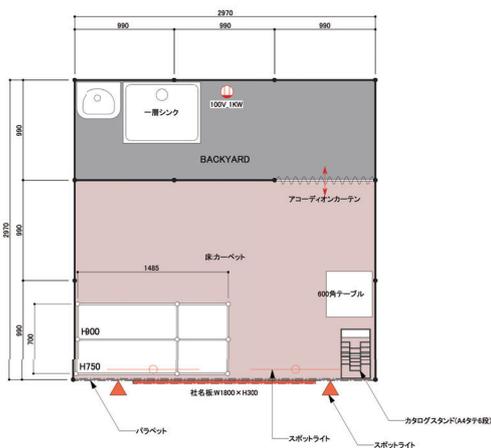

※上記以外は別途お見積り致します


実演と試食をメインにしたプラン

1小間プラン ¥570,000 + 税

カーペット / オクタノルム壁面 / オクタノルム展示台 (W1485×D350×H900) / パラペット (社名サインを含む) / 作業テーブル (W1500×D450×H720)
600 角テーブル / カタログスタンド (A4 タテ 6 段) / 一槽シンク / 手洗い / コンセント (100V1KW 2 個) / スポットライト (2 灯) / 蛍光灯 (2 灯)
※一次側幹線工事費、電気使用料、給排水工事費込み

2小間プラン ¥720,000 + 税

カーペット / オクタノルム壁面 / オクタノルム展示台 (W1485×D350×H900×2 台) / パラペット (社名サインを含む) / 作業テーブル (W1500×D450×H720×2 台)
応接セット / 600 角テーブル / カタログスタンド (A4 タテ 6 段) / 一槽シンク / 手洗い / コンセント (100V1KW 2 個) / スポットライト (5 灯) / 蛍光灯 (4 灯)
※一次側幹線工事費、電気使用料、給排水工事費込み

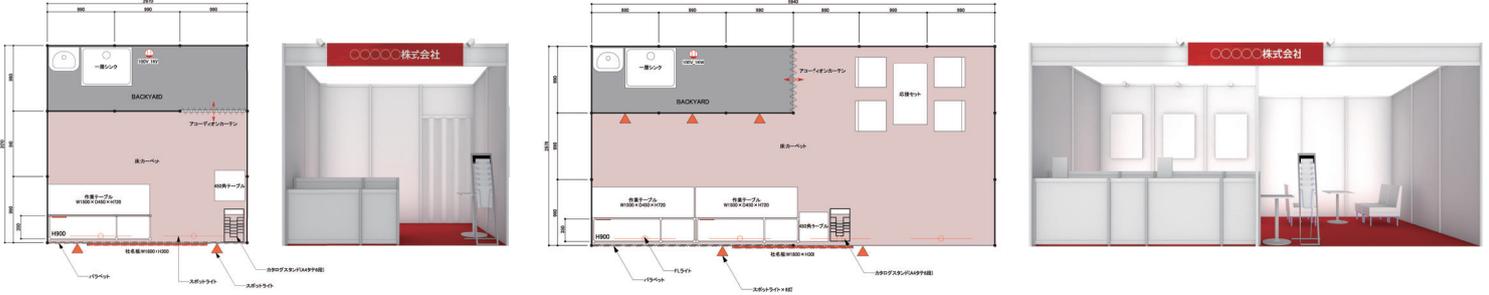


冷蔵ケース付きのプラン

1小間プラン ¥600,000 + 税

カーペット / オクタノルム壁面 / 冷蔵ケース (W1500×D900×H910) / パラペット (社名サインを含む) / 作業テーブル (W1500×D450×H720)
600 角テーブル / カタログスタンド (A4 タテ 6 段) / 一槽シンク / 手洗い / コンセント (100V1KW 2 個) / スポットライト (2 灯) / 蛍光灯 (2 灯)
※一次側幹線工事費、電気使用料、給排水工事費込み

2小間プラン ¥780,000 + 税

カーペット / オクタノルム壁面 / オクタノルム展示台 (W1500×D900×H910×2 台) / パラペット (社名サインを含む) / 作業テーブル (W1500×D450×H720×2 台)
応接セット / 600 角テーブル / カタログスタンド (A4 タテ 6 段 x 2 台) / 一槽シンク / 手洗い / コンセント (100V1KW 3 個) / スポットライト (5 灯) / 蛍光灯 (4 灯)
※一次側幹線工事費、電気使用料、給排水工事費込み

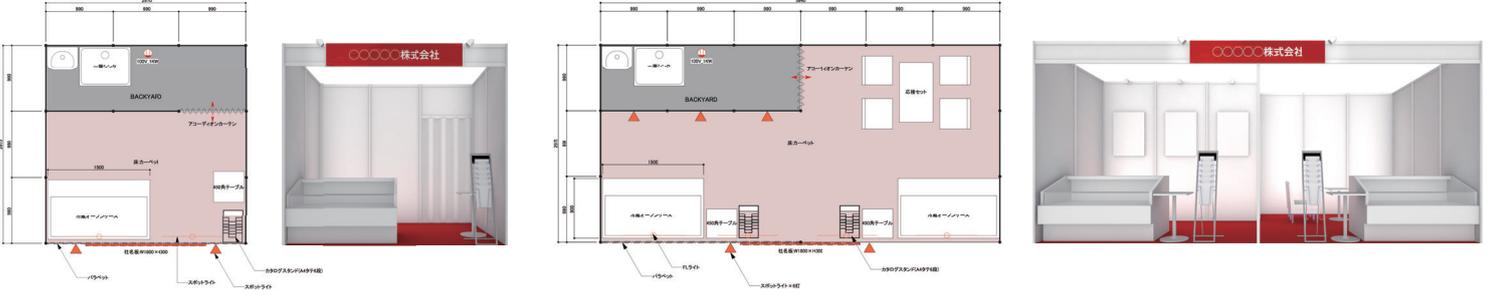


その他オプション

- 【通常パネル】 スチレンボード・アルミフレーム付き : ¥18,000+税 (A1 サイズ / 枚)
: ¥22,000+税 (B1 サイズ / 枚)
- 【LED パネル】 出力フィルム込 : ¥30,000+税 (A1 サイズ / 枚)
【グラフィック出力】 1 m²あたり : ¥16,000+税

データ完全支給の場合 ※サイズ違い・データ作成等につきましてはご相談ください

会期までのスケジュール

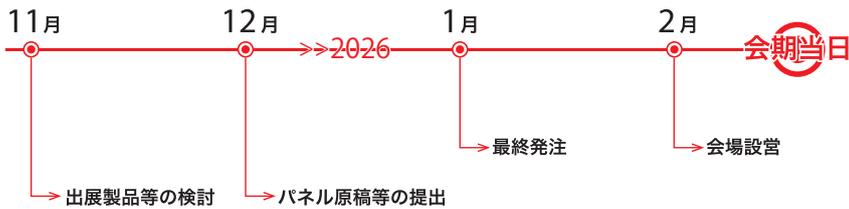

拠点・アクセス

複数エリア、全国にまたがる提案が可能
用途・場所など御社のご要望に合わせた提案が可能



問い合わせ先: 株式会社フジヤ
〒135-0061 東京都江東区豊洲 5-6-36 豊洲プライムスクエア 3F
TEL : 03-5548-2817 URL : www.fujiya-net.co.jp/
MAIL : smts@fujiya-net.co.jp (担当: 秋田・桐山)

up to date designing
FUJIYA
株式会社 フジヤ

自治体パビリオン向け 特別パッケージ

小間内出展企業ブースと全体施工がセットになったプランです


全体プラン A ¥3,000,000~ + 税

トラスによる大判サイン

内容

カーペット/ストックルーム壁面/
上部造作(バナー、トラス含む)/
上部造作用スポットライト/二槽シンク/手洗い

※上記スポットライト用の一次側電気幹線工事費および使用料、給排水工事費含む。
※バナーのグラフィック制作、小間内企業ブースの壁面や備品、コンセントは含まれません。

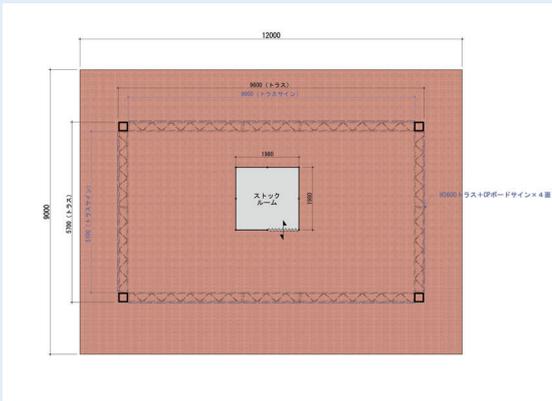

※ストックルームは小間レイアウトに合わせて位置調整可能です。
※小間サイズが9m×12mの場合の仮のレイアウトになります。



※小間内企業ブースの配置は一例です。下部にある小間内企業ブースを出展する企業数分お申し込みください。


全体プラン B ¥5,000,000~ + 税

マキシマによる位置調整可能サイン

内容

カーペット/ストックルーム壁面/
上部造作(看板、システム材含む)/
上部造作用スポットライト/二槽シンク/手洗い

※上記スポットライト用の一次側電気幹線工事費および使用料、給排水工事費含む。
※バナーのグラフィック制作、小間内企業ブースの壁面や備品、コンセントは含まれません。

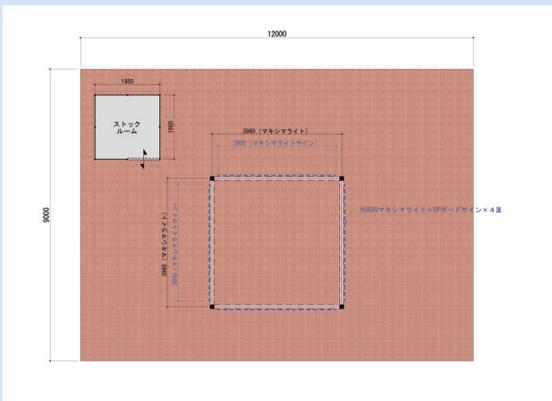



※ストックルームは小間レイアウトに合わせて位置調整可能です。
※小間サイズが9m×12mの場合の仮のレイアウトになります。



※小間内企業ブースの配置は一例です。下部にある小間内企業ブースを出展する企業数分お申し込みください。

小間内企業ブース(1社あたり) ¥30,000~ + 税

例 全体プランA(9×12m)に
23ブースを配置したケース

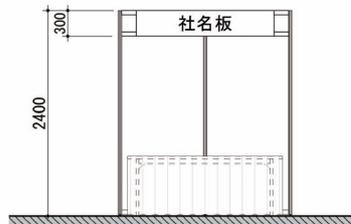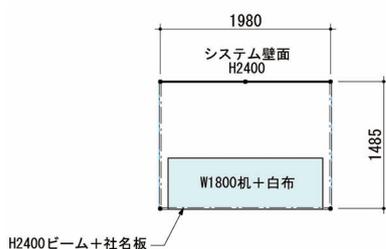

内容

オクタノルム壁面/
社名板/
白布付きテーブル

※ほかの備品、コンセントなどは
別途お見積りいたします。

